

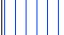



**URBANISTIČKI PLAN UREĐENJA
JEDINSTVENE ZONE TRGOVAČKE
NAMJENE (K2), AUTOBUSNI KOLODVOR
(K5) I SPORTSKE NAMJENE (R)**

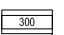

TUMAČ PLANSKOG ZNAKOVLJA

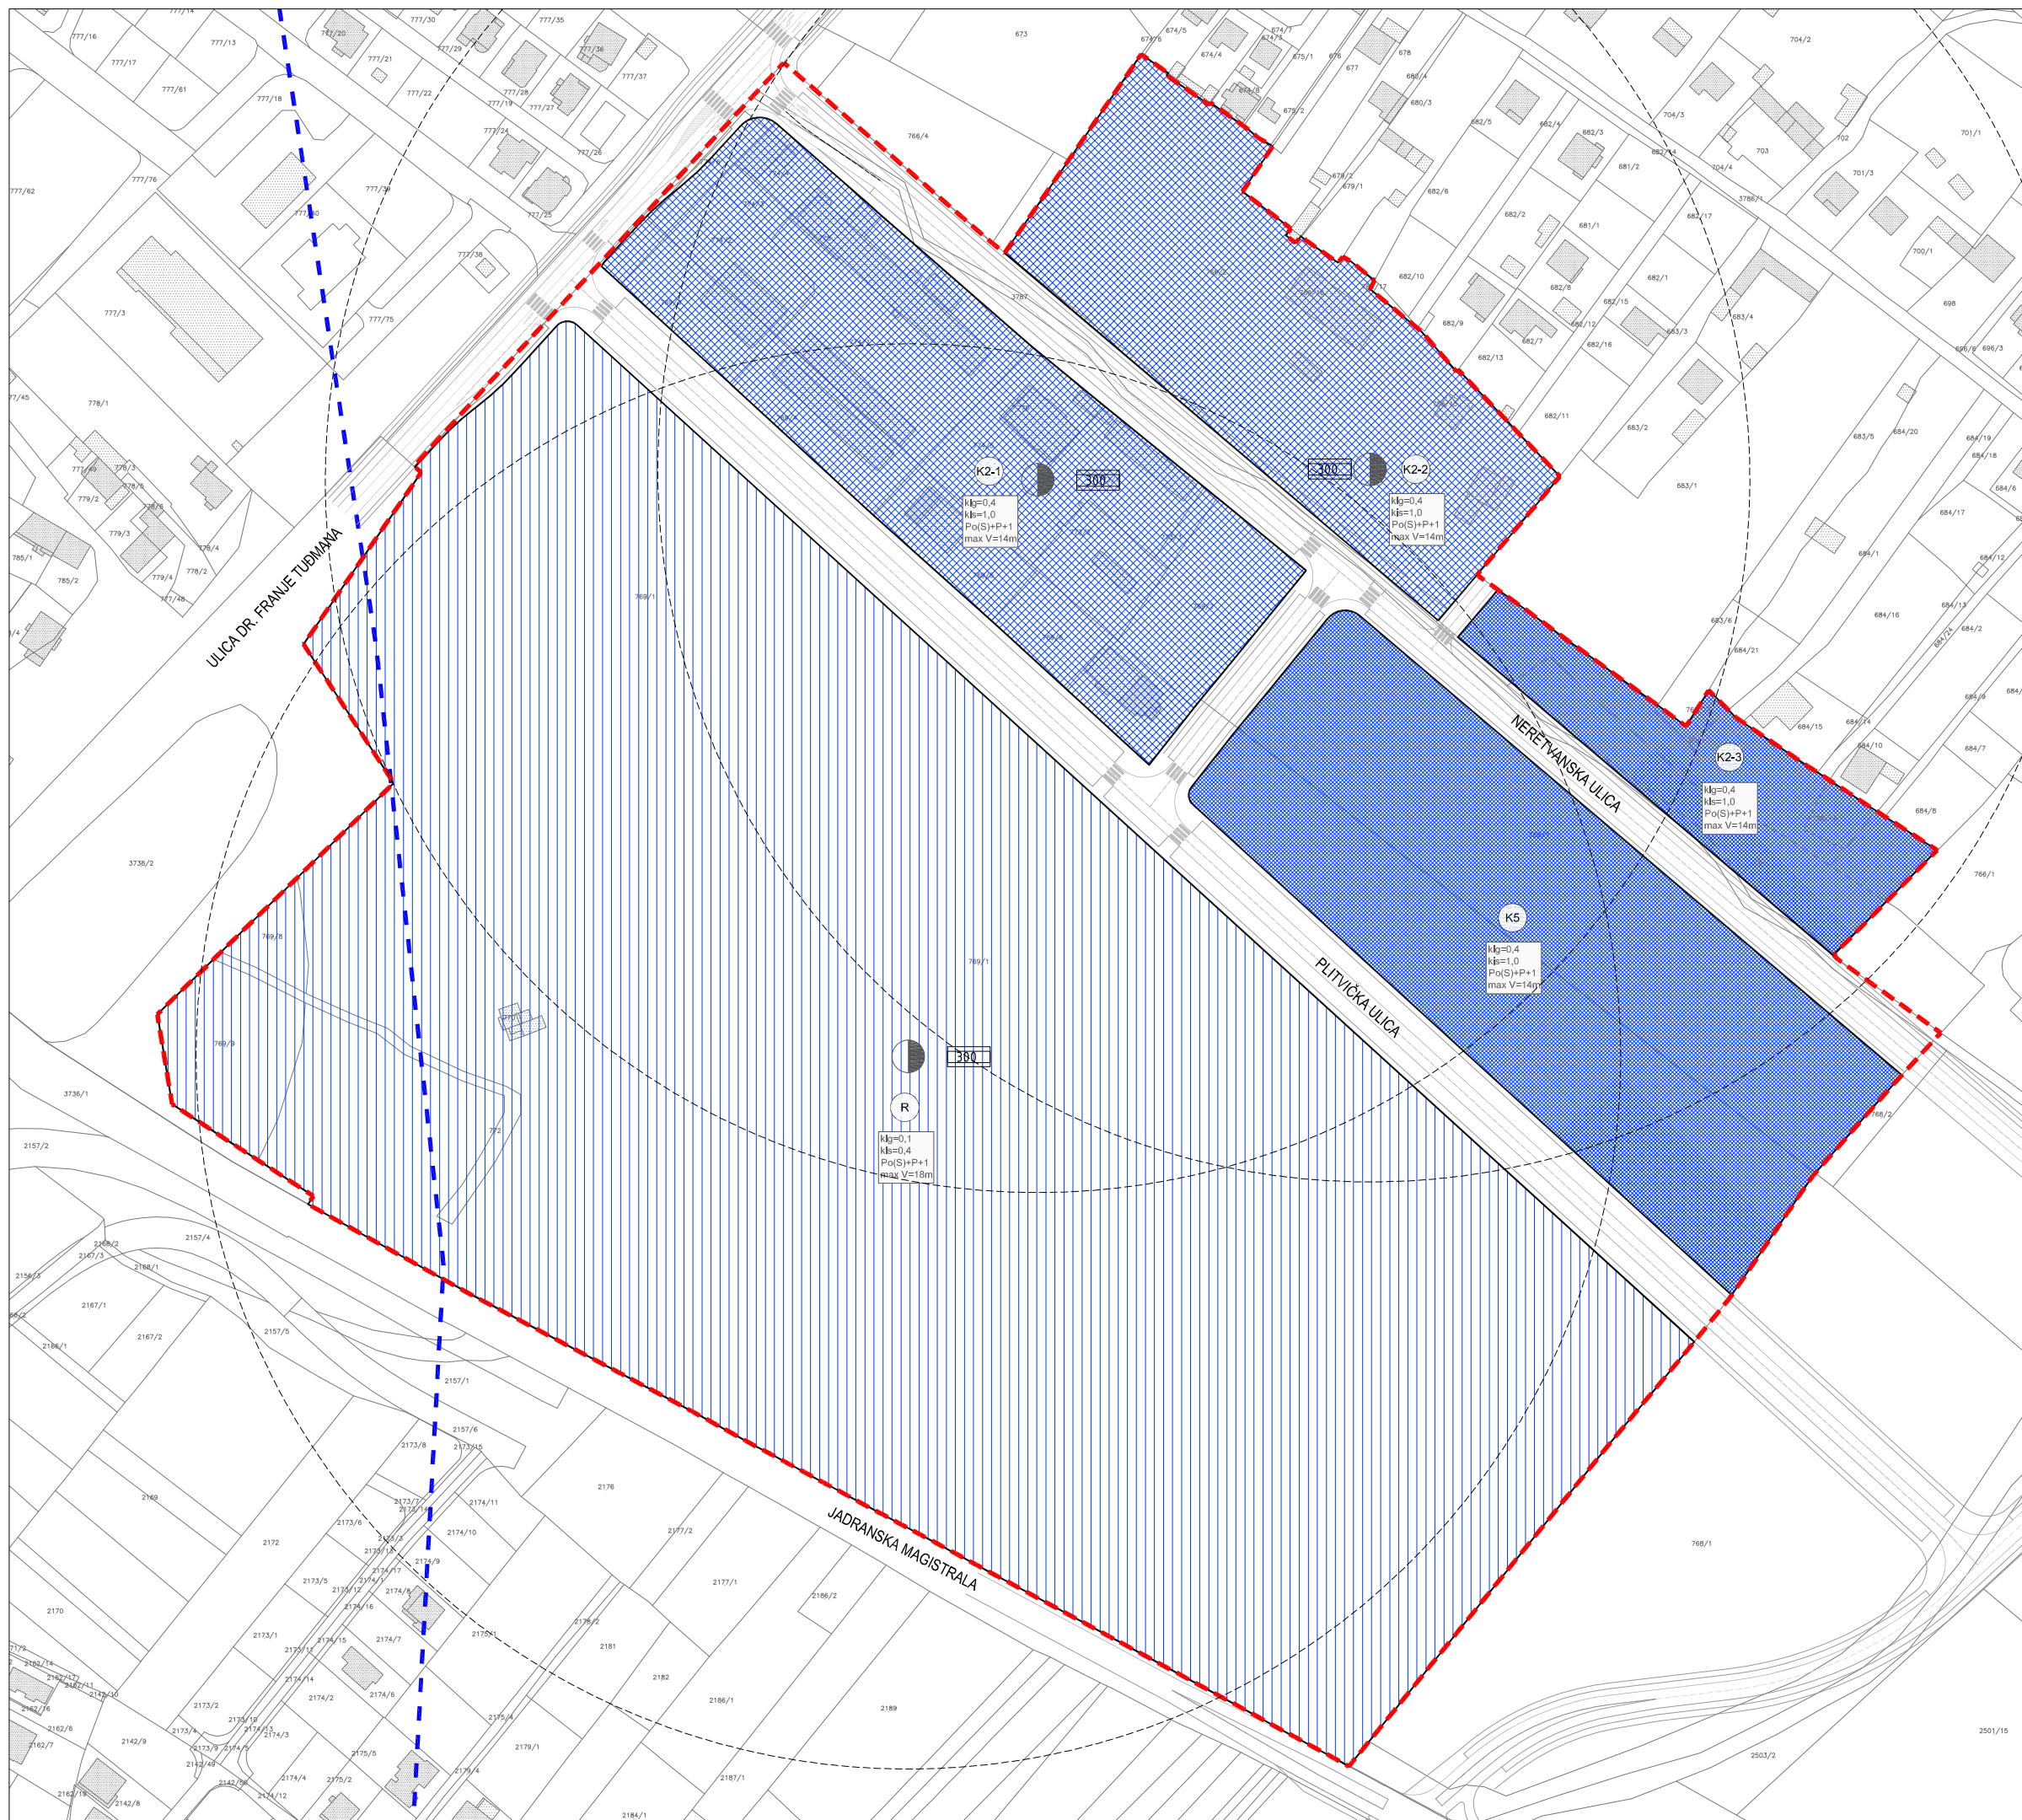
--- obuhvat UPU-a

UVJETI KORIŠTENJA, UREĐENJA I ZAŠTITE POVRŠINA

-  NOVA GRADNJA
 -  REKONSTRUKCIJA POSTOJEĆIH GRAĐEVINA I NOVA GRADNJA
 -  UREĐENJE ZELENIH POVRŠINA / NOVA GRADNJA
 -  ZAŠTIĆENI OBALNI POJAS (1000 m OD MORA)
- $I_{zg} = 50\%$ I_{kg} - Izgrađenost građevne čestice nadzemno
 $I_{uz} = 80\%$ I_{kg} - Izgrađenost građevne čestice podzemno
 $k_u = 3,0$ k_u - najveći koeficijent iskorištenosti nadzemno
 $E = P+6$ E - najveći broj etaža građevine
 V - višina građevine

MJERE ZAŠTITE

-  OKVIRNI BROJ SKLONISNIH MJESTA U SKLONISTU
-  SKLONISTE S RADIJUSOM ZAPOSLEDJENJA OD 250 m



ŽUPANIJA: ZADARSKA GRAD: BIOGRAD NA MORU	
Naziv prostornog plana: URBANISTIČKI PLAN UREĐENJA JEDINSTVENE ZONE TRGOVAČKE NAMJENE (K2), AUTOBUSNI KOLODVOR (K5) I SPORTSKE NAMJENE (R)	
Naziv kartografskog prikaza: UVJETI KORIŠTENJA, UREĐENJA I ZAŠTITE POVRŠINA	
Broj kartografskog prikaza: 3.	Mjerilo kartografskog prikaza: 1:1000
Odluka o izradi Plana: "Službeni Glasnik Grada Biorada na Moru" broj: 6/2011	Odluka predstavničkog tijela o donošenju Plana: "Službeni Glasnik Grada Biorada na Moru" broj: 4/2012
Javna rasprava objavljena: "Zadarski list" 06.12.2011.	Javni uvid održan: 15.12.2011. - 13.01.2012.
Pečat tijela odgovornog za provođenje javne rasprave:	Odgovorna osoba za provođenje javne rasprave:
M.P.	Renata Mrkić, dipl.knj.
Suglasnost na plan: Začar, 08. lipnja 2012. godine KLASA: 550-02/12-01/13 URBR0J: 2198/1-01-12-2	
Pravna osoba koja je izradila plan: URBANE TEHNIKE d.o.o., Vrbik Ba, Zagreb, +385 1 4444 100, ur@ur1.hr	
Pečat pravne osobe koja je izradila plan:	Odgovorna osoba:
M.P.	Hrvoje Bakran, dipl.ing.arh. - ovlaštenii arhitekt
Pečat odgovornog voditelja izrade plana:	Odgovorni voditelj izrade plana:
M.P.	Hrvoje Bakran, dipl.ing.arh. - ovlaštenii arhitekt
Strojni tim URBANE TEHNIKE d.o.o. u izradi plana: 1. Zdenko Kresak, dipl.ing.arh. 2. Hrvoje Bakran, dipl.ing.arh. 3. Dražen Plavko, dipl.ing.arh.	4. Morena Manger, dipl.ing.arh. 5. Mislav Deželić, dipl.ing.kraj.arh. 6. Ana Sučić, dipl.ing.grad.
Pečat Gradskog vijeća Grada Biorada na Moru:	Predsjednik Gradskog vijeća Grada Biorada na Moru:
M.P.	Toriž Šarajlić
Istovjetnost ovog prostornog plana s Izvornikom ovjerava:	Pečat nadležnog tijela:
	M.P.