

**URBANISTIČKI PLAN UREĐENJA  
JEDINSTVENE ZONE TRGOVAČKE  
NAMJENE (K2), AUTOBUSNI KOLODVOR  
(K5) I SPORTSKE NAMJENE (R)**

**TUMAČ PLANSKOG ZNAKOVLJA**

--- obuhvat UPU-a


**UVJETI GRADNJE**

— REGULACIJSKI PRAVAC

--- MAKSIMALNI GRAĐEVNI PRAVAC

**ZONE NATJEČAJA**

--- OBVEZA PROVEDBE URBANISTIČKO-ARHITEKTONSKOG NATJEČAJA

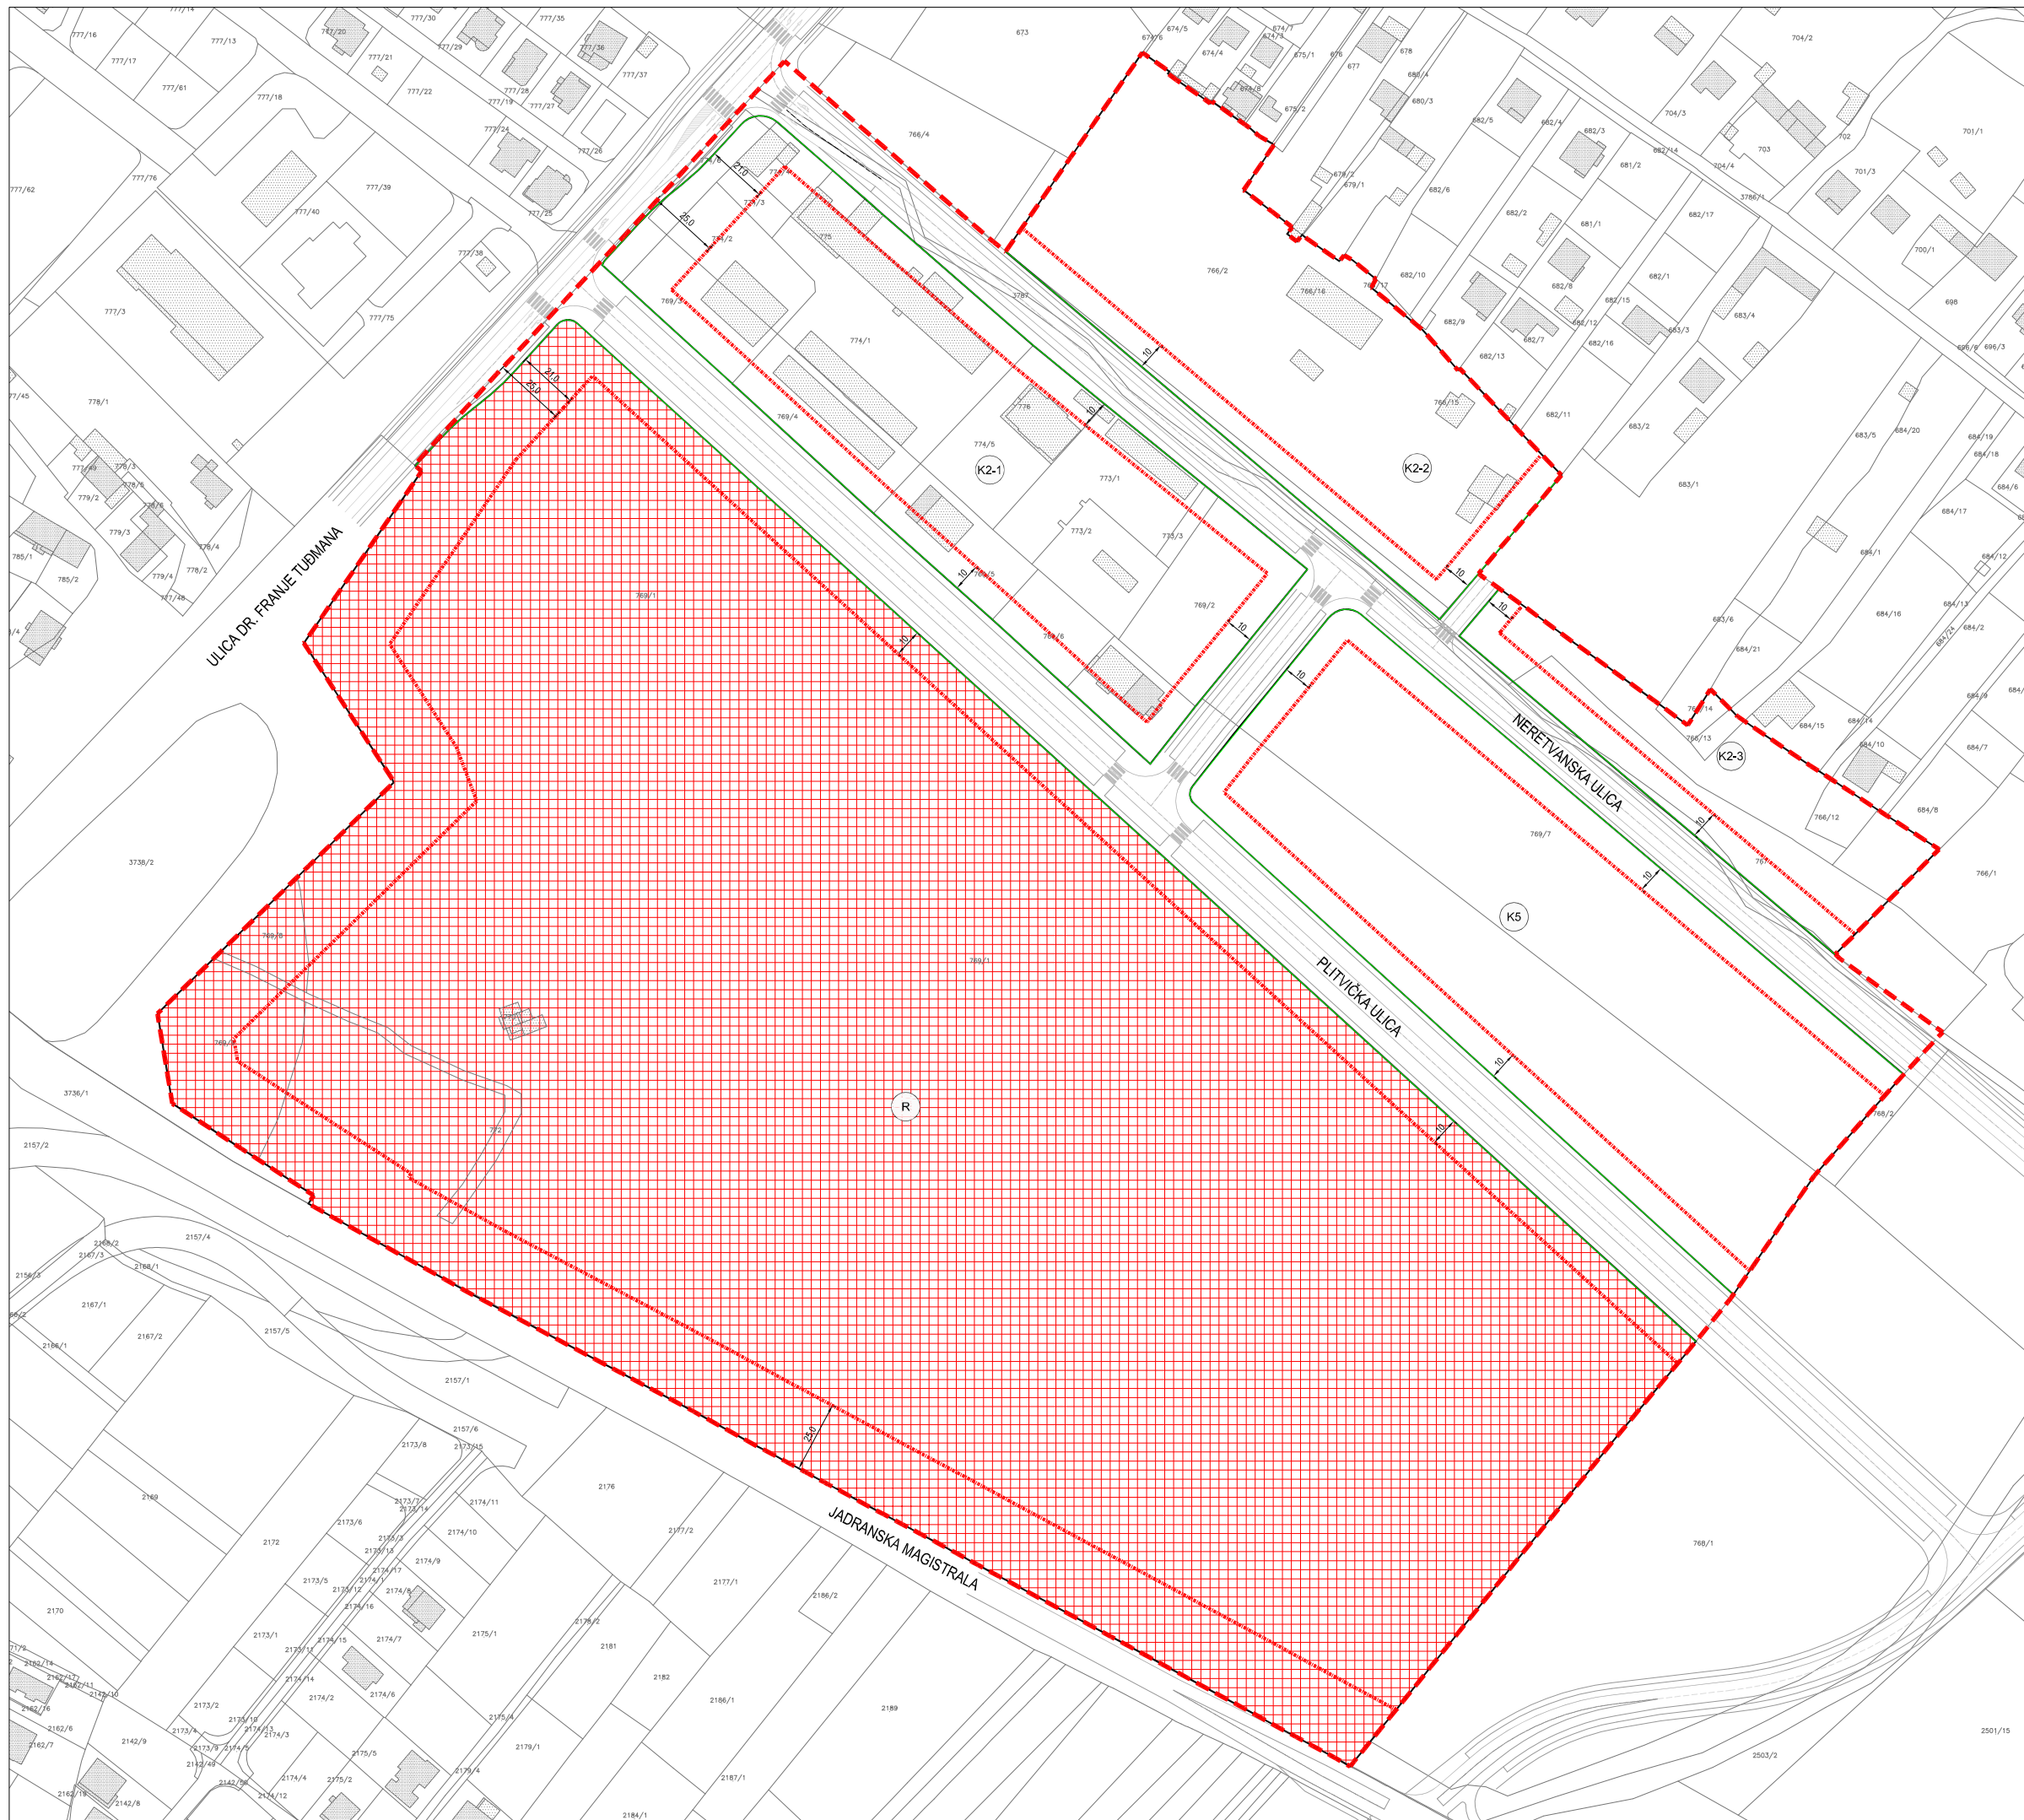

ŽUPANIJA: ZADARSKA GRAD: BIOGRAD NA MORU	
Naziv prostornog plana: <b>URBANISTIČKI PLAN UREĐENJA JEDINSTVENE ZONE TRGOVAČKE                  NAMJENE (K2), AUTOBUSNI KOLODVOR (K5) I SPORTSKE NAMJENE (R)</b>	
Naziv kartografskog prikaza: <b>UVJETI I NAČIN GRADNJE</b>	
Broj kartografskog prikaza: <b>4.</b>	Mjerilo kartografskog prikaza: <b>1:1000</b>
Odluka o izradi Plana: "Službeni Glasnik Grada Blograda na Moru" broj 6/2011	Odluka predstavničkog tijela o donošenju Plana: "Službeni Glasnik Grada Blograda na moru" broj 4/2012
Javna rasprava objavljena: "Zadarski list" 06.12.2011.	Javni uvid održan: 15.12.2011. – 13.01.2012.
Pečat tijela odgovornog za provođenje javne rasprave:	Odgovorna osoba za provođenje javne rasprave:
M.P.	Renata Mrkić, dipl.kur.
Suglasnost na plan: Zakar. 08. lipnja 2012. godine KLASA: 550-012-01/13 URBROJ: 2198/1-01-12-2	
Pravna osoba koja je izradila plan: <b>URBANE TEHNIKE</b> d.o.o. _Vibok Ba, Zagreb_ +385 1 4444 100 _ul@ut.hr_	
Pečat pravne osobe koja je izradila plan:	Odgovorna osoba:
M.P.	Hrvoje Bakran, dipl.ing.arh. - ovlaštenii arhitekt
Pečat odgovornog voditelja izrade plana:	Odgovorni voditelj izrade plana:
M.P.	Hrvoje Bakran, dipl.ing.arh. - ovlaštenii arhitekt
Strojni list URBANE TEHNIKE d.o.o. u izradi plana: 1. Zdravko Kresak, dipl.ing.arh. 2. Hrvoje Bakran, dipl.ing.arh. 3. Dražen Plavko, dipl.ing.arh.	
4. Morena Manger, dipl.ing.arh. 5. Mislav Deželić, dipl.ing.kraj.arh. 6. Ana Sučić, dipl.ing.grad.	
Pečat Gradskog vijeća Grada Blograda na Moru:	Predsjednik Gradskog vijeća Grada Blograda na Moru:
M.P.	Tonči Šarajlić
Istovjetnost ovog prostornog plana s Izvornikom ovjerava:	Pečat nadležnog tijela:
	M.P.