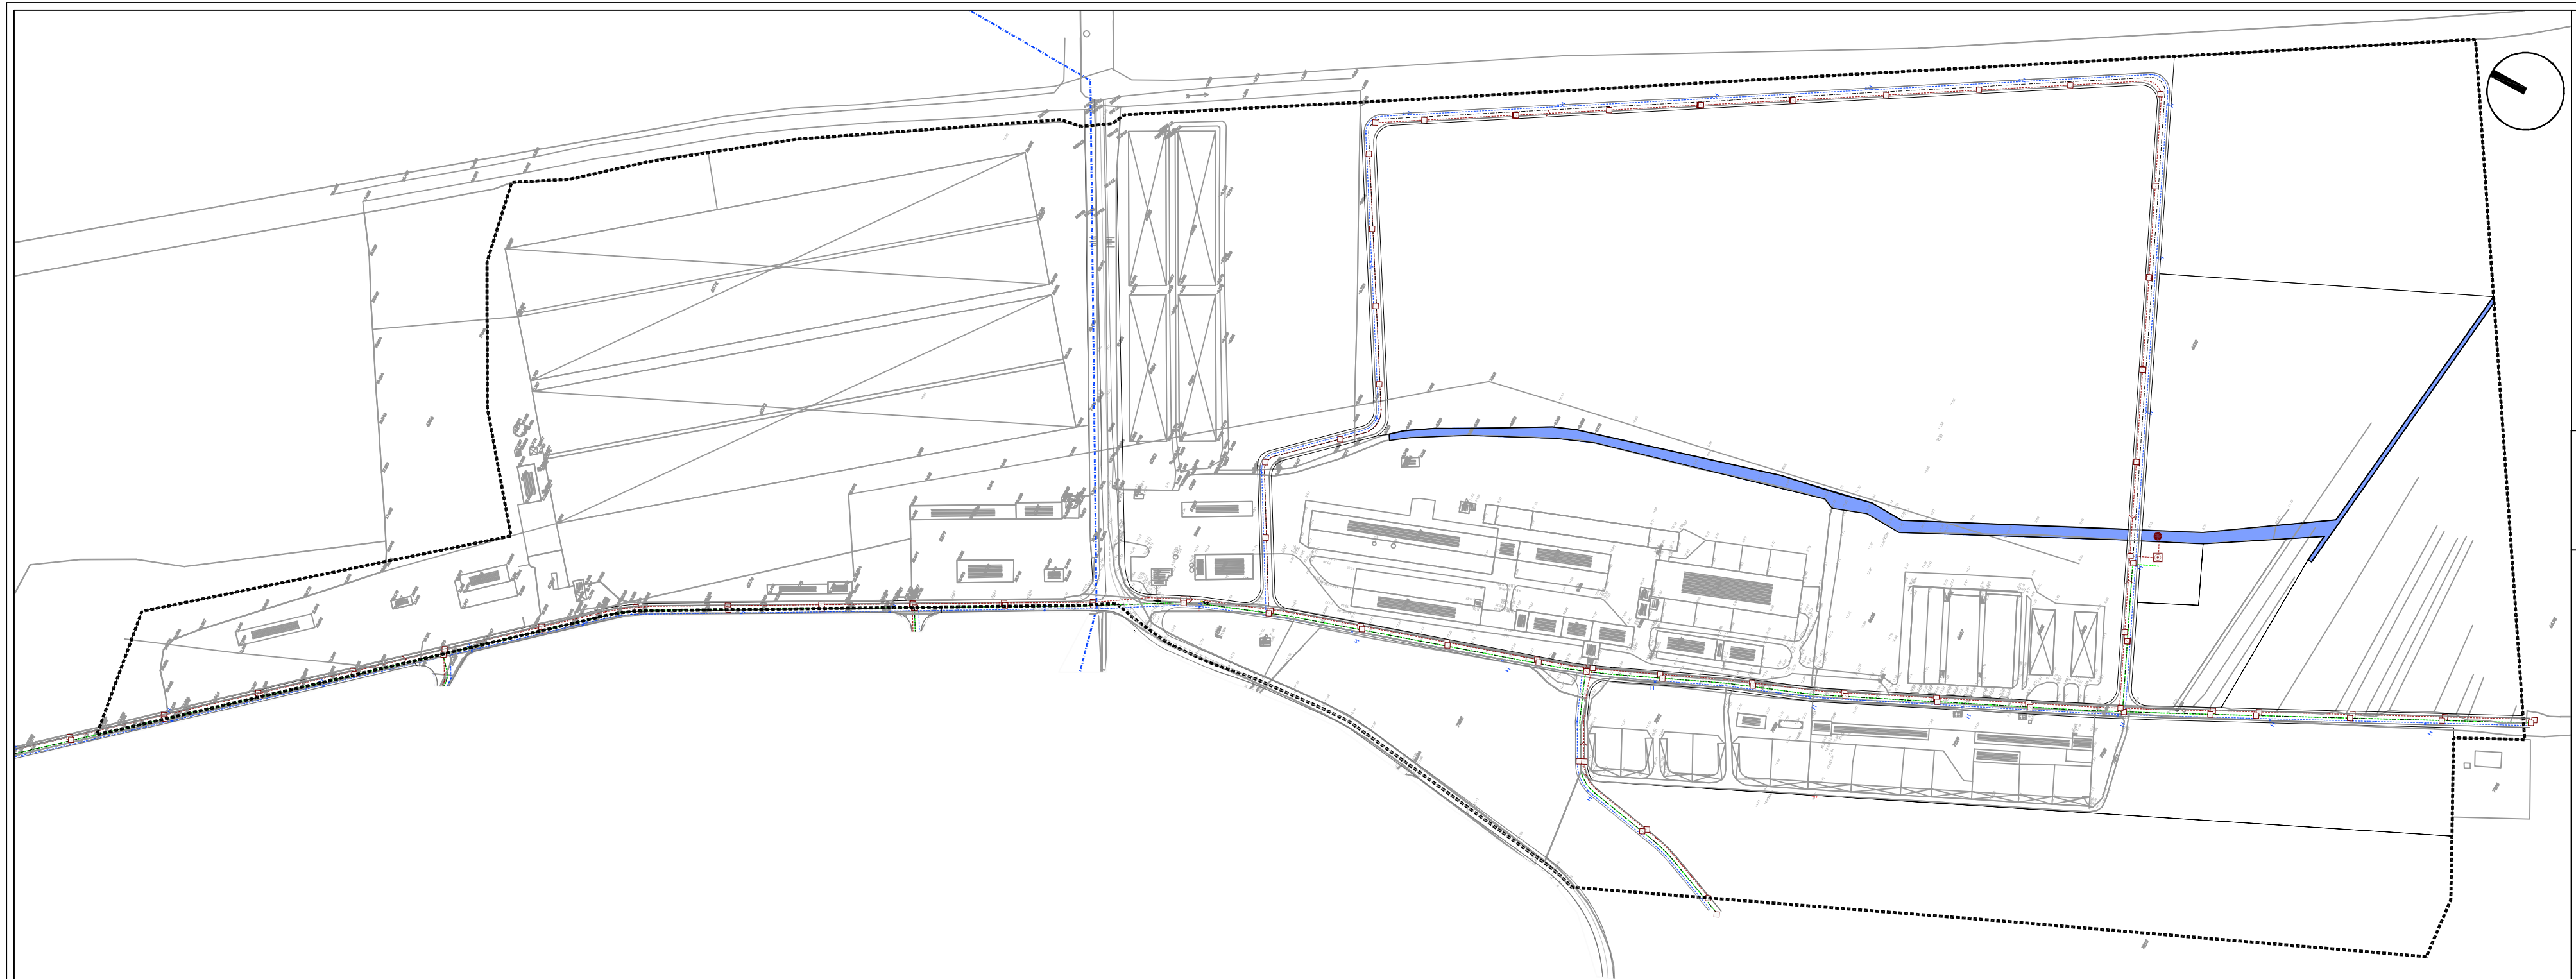

GRANICE OBUHVATA DPUa

VODNOGOSPODARSKI SUSTAV

VODOOPSKRBA

VODOVODI VEĆE PADINE

PLANIRANI VODOVOD

HIDRANT

ODVODNJA OTPADNE VODE

PLANIRANI ODVODNJA

PLANIRANI ODVODNJA OBORINSKE VODE

UPUSNI ZA PROČIŠĆAVANJE OTPADNE VODE

BIOPLAST OTPADNE VODE

PLANIRANO KOLEKTORSKO OKNO

SMJER ODVODNJE

MELIORACIJSKA ODVODNJA

KANAL

M 1:1000

100 m²

0 10 20 50 100

GRAD BIOGRAD NA MORU
DPU ZONE POLJOPRIVREDNIH GOSPODARSTAVA - JANKOLOVICA

2. PROMETNA, TELEKOMUNIKACIJSKA I KOMUNALNA INFRASTRUKTURNA MREŽA

Županija: ZADARSKA ŽUPANIJA Grad: BIOGRAD NA MORU	
Naziv prostornog plana: DETALJNI PLAN UREĐENJA ZONE POLJOPRIVREDNIH GOSPODARSTAVA "JANKOLOVICA"	
Naziv kartografskog prikaza: VODNOGOSPODARSKI SUSTAV	
Broj kartografskog prikaza: 2.3.	Mj.B. kartografskog prikaza: 1 : 1 000
Program: izmjena Službeni glasnik Grada Biograda na moru 01/05	Odluka prostornog uređenja o izradi/izmjeni: Službeni glasnik Grada Biograda na moru 14/7
Odluka o stavljanju izmjene na uvid: Zadar-slobodna 20.04.2007.	Javni uvid od dana: od: 07.05.2007. do: 06.06.2007.
Pečat tijela ovlaštenog za provedbenje javne rasprave: M.P.	Odgovorna osoba za provedbenje javne rasprave: Dražen Vukelić, dipl. ing. građ.
Pravna osoba koja je izradila plan:	Arhes d.o.o. I. Dijak 17, Zagreb
Pečat pravne osobe koja je izradila plan: M.P.	Odgovorni voditelj izrade plana: Tihomir Vrdoljak, dipl. ing. građ.
Stručni tim u izradi plana: Ivan Vrsaj - dipl.ing.arh., voditelj tima Ružica Pavlaj - dipl.ing.arh. Branka Frić - dipl.ing.arh., mr.sc. Robert Jakopec - dipl. ing. arh.,mr.sc. Suradnici izvana:	Lidija Horvat - dipl.ing.građ. Ivanka Bakula - dipl.ing.građ. Ivana Ivanković - dipl.ing.el. Mirjana Vidović - dipl.ing.arh. Marijan Tomac - dipl. ing. arh.el. Ante Varga, dipl.ing.arh.,vanjski sur.
Pečat pravne osobe koja je izradila plan: M.P.	Predsjednik gradskog vijeća: M.P.
Odgovorna osoba pravne osobe koja je izradila plan:	Pečat nadležnog tijela: M.P.