GROBNO POLJE VII.

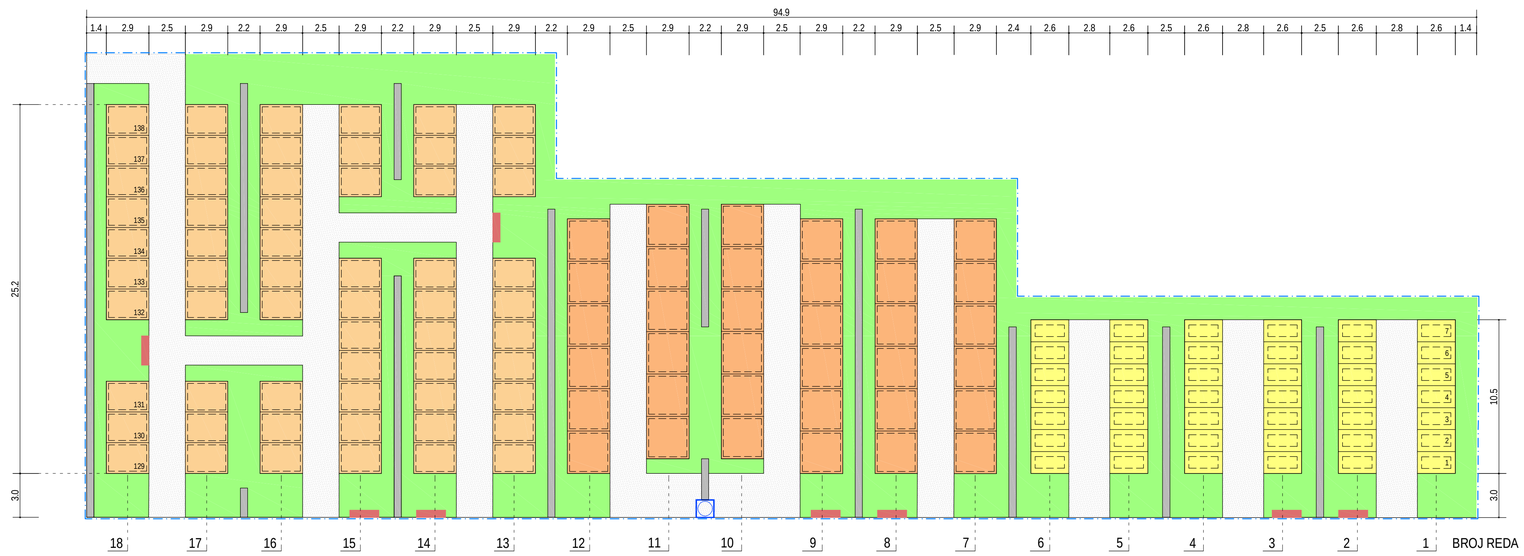

GROBNO POLJE V.

KAZALO :

	ZELENE POVRŠINE
	PJEŠAČKE STAZE UNUTAR GROBNIH POLJA
	GRANICA GROBNOG POLJA
GROBNE PARCELE	
	GROBNE PARCELE 290x290 cm BETONSKIH GROBNICA TIP 1 (260x260 cm)
	GROBNE PARCELE 210x290 cm BETONSKIH GROBNICA TIP 2 (180x260 cm)
	GROBNE PARCELE 150x260 cm ZEMLJANIH GROBOVA (TIP 3 - 80x200 cm)
	BETONSKA GROBNICA ODNOSNO ZEMLJANO UKOPNO MJESTO
OSTALO	
	NISKI KAMENI ZIDOVI
	KLUPE ZA SJEDENJE
	VODA (ČESMA)

GRAD BIOGRAD NA MORU

DETALJNI PLAN UREĐENJA
PROŠIRENJA GRADSKOG GROBLJA U BIOGRADU NA MORU

5 - RASTER I RAZMJEŠTAJ UKOPNIH PARCELA ZA GROBNO POLJE MJ. 1:200

N

Županija Općina	ZADARSKA BIOGRAD NA MORU		
Naziv detaljnog plana:	DPU PROŠIRENJA GRADSKOG GROBLJA U BIOGRADU NA MORU		
Naziv kartografskog prikaza:	RASTER I RAZMJEŠTAJ GROBNIH PARCELA ZA GROBNA POLJA		
Broj kartografskog prikaza:	5	Mjerilo kartografskog prikaza:	1 : 200
Program mjera za unapređenje stanja u prostoru: (službeno glasilo):	Sl. glasnik Grada Biograda na Moru br. 5/02, 6/02 i 5/04	Odluka predstavničkog tijela o donošenju plana (službeno glasilo):	Sl. glasnik Grada Biograda na Moru br. 5/05
Javna rasprava (datum objave):	18. 04. 2005.	Javni uvid održan:	26. 04. do 26. 05. 2005.
Pečat tijela odgovornog za provođenje javne rasprave		Odgovorna osoba za provođenje javne rasprave:	Darko Eškinja oec. (ime, prezime, potpis)
Suglasnost na plan prema članku 24. Zakona o prostornom uređenju (Narodne novine br.30/94, 68/98, 61/01, 32/02 i 100/04), broj suglasnosti klasa:		datum:	
Pravna osoba/tijelo koje je izradilo plan:	FORVM d.o.o. projektiranje i inženjering, Zadar		
Pečat pravne osobe/tijela koje je izradilo plan:		Odgovorna osoba:	Ante Uglešić d.i.a. (ime, prezime, potpis)
Koordinator plana:	Ante Uglešić dipl. ing. arh.		
Stručni tim :	Ante Uglešić dipl. ing. arh. Marijana Rančić dipl. ing. arh.		
Pečat predstavničkog tijela:		Predsjednik predstavničkog tijela:	Marinko Čupić dipl. ing. (ime, prezime, potpis)
Istovjetnost ovog detaljnog plana s izvornikom ovjerava:	(ime, prezime, potpis)	Pečat nadležnog tijela:	