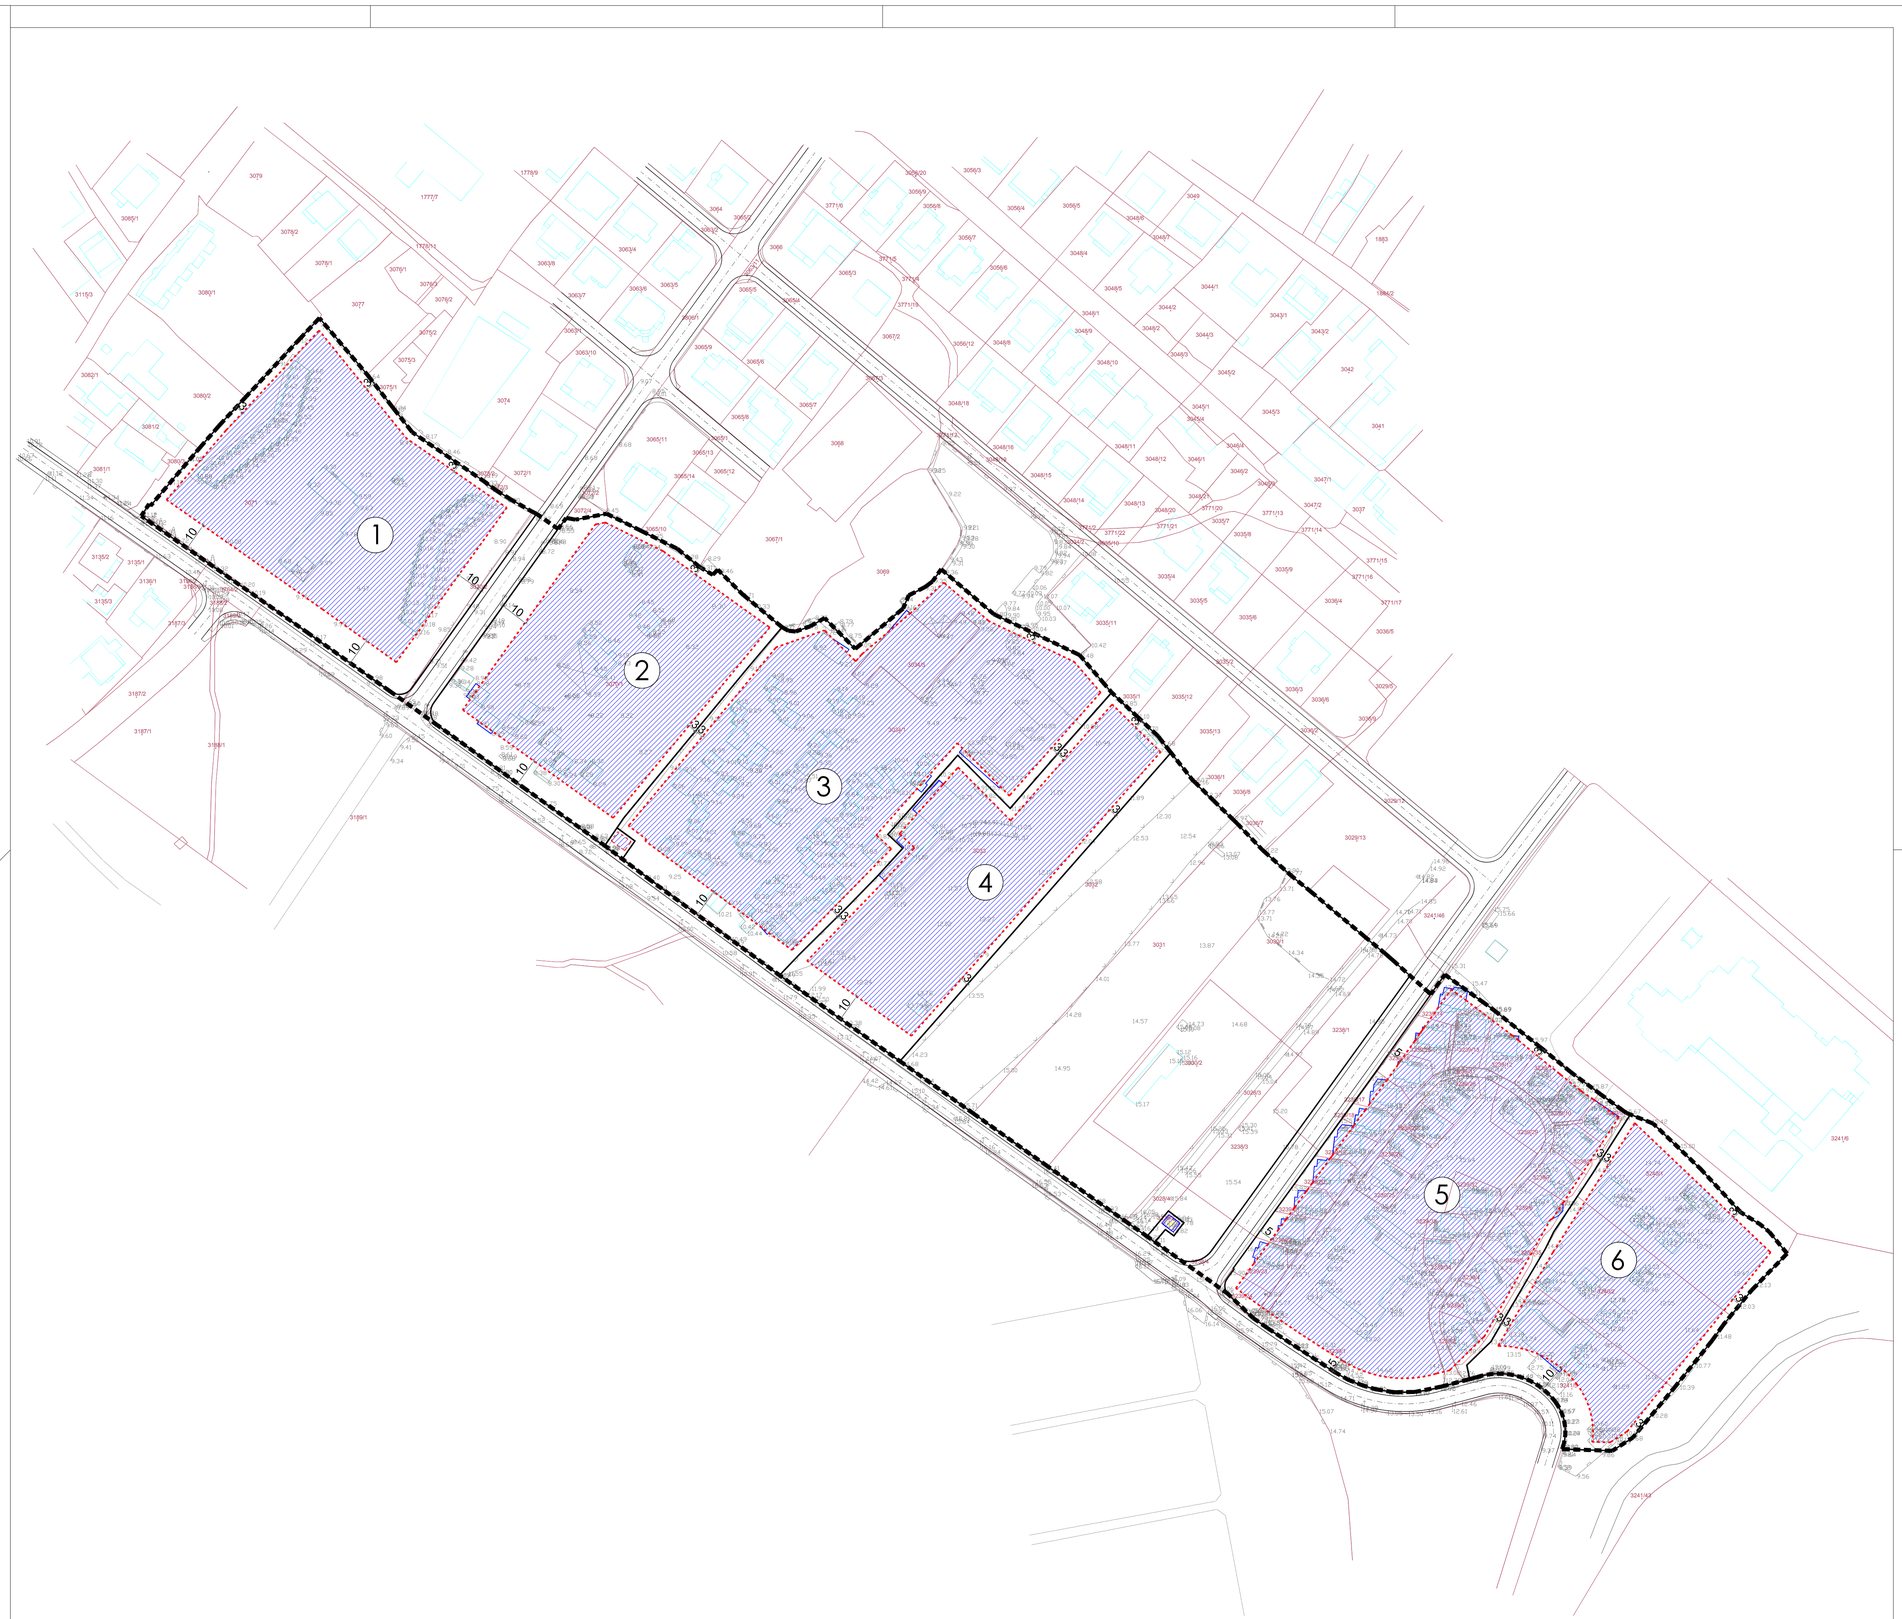

mj. 1.1000

0 10 50 100 m

URBANISTIČKI PLAN UREĐENJA ZONE UGOSTITELJSKO-TURISTIČKE NAMJENE (T2) UZ NASELJE

GRAD BIOGRAD NA MORU

4. UVJETI GRADNJE

TUMAČ ZNAKOVLJA:

- GRANICA OBUHVATA UPU

UVJETI GRADNJE

- GRANICA NOVE GRADNJE
- GRANICA SANACIJE POSTOJEĆIH GRAĐEVINA
- ④ GRANICA I OZNAKA PROSTORNE CJELINE/GRAĐEVNE ČESTICE
- SANACIJA POSTOJEĆIH GRAĐEVINA I/ILI NOVA GRADNJA - TURISTIČKO NASELJE (T2)

PROMET

- PROMETNE POVRŠINE

Županija	ZADARSKA
Grad	BIOGRAD NA MORU
Naziv prostornog plana:	UPU ZONE UGOSTITELJSKO-TURISTIČKE NAMJENE (T2) UZ NASELJE
Naziv kartografskog prikaza:	UVJETI GRADNJE
Broj kartografskog prikaza: 4.	Mjerilo kartografskog prikaza: 1:1000
Odluka o izradi Urbanističkog plana uređenja "Službeni glasnik Grada Biograda na Moru" br. 12/19	Odluka predstavničkog tijela o donošenju plana "Službeni glasnik Grada Biograda na Moru" br. 8/21
Javna rasprava (datum objave) 15.07.2020. godine u "Zadarskom listu"	Javni uvid održan od: 20.07.2020. godine do: 18.08.2020. godine
Pečat tijela odgovornog za provođenje javne rasprave:	Odgovorna osoba za provođenje javne rasprave: Drina Bešenić, struč.spec.oec.
Suglasnost na plan prema članku 108. Zakona o prostornom uređenju (N.N. br 153/13, 65/17, 114/18, 39/19, 98/19) Klasa: 350-02/20-13/54 Ur.broj: 531-06-1-21-5	Datum: 30. ožujka, 2021. godine
Pravna osoba/tijelo koje je izradilo plan:	"ARCHING STUDIO" d.o.o. Split
Pečat pravne osobe/tijela koje je izradilo plan:	Odgovorna osoba: Srđan Šegvić, d.i.a.
Odgovorni voditelj: SRĐAN ŠEGVIĆ, d.i.a.	
Stručni tim u izradi plana:	
PLANER: SRĐAN ŠEGVIĆ, d.i.a.	ARCHING STUDIO d.o.o., Split
SURADNICI: GORAN MILUN, i.a.	ARCHING STUDIO d.o.o., Split
BRUNO ŠEGVIĆ, mag.ing.arch.	ARCHING STUDIO d.o.o., Split
ANA ŠEGVIĆ, dipl.oec.	ARCHING STUDIO d.o.o., Split
TONI JAKAŠA, d. i. el.	UREĐ OVLAŠTENOG INŽENJERA ELEKTROTEHNIKE, Split
IVICA TANDARA, d.i.s.	PLANNING PTOJECT d.o.o., Split
DRAGO DAMJANIĆ, d. i. g.	PROJEKTNI BIRO DAMJANIĆ d.o.o., Split
Pečat predstavničkog tijela: GRAD BIOGRAD NA MORU, GRADSKO VIJEĆE	Predsjednik/ca predstavničkog tijela: Ivana Starničar
Istovjetnost ovog prostornog plana s izvornikom ovjerava: (ime, prezime i potpis)	Pečat nadležnog tijela: