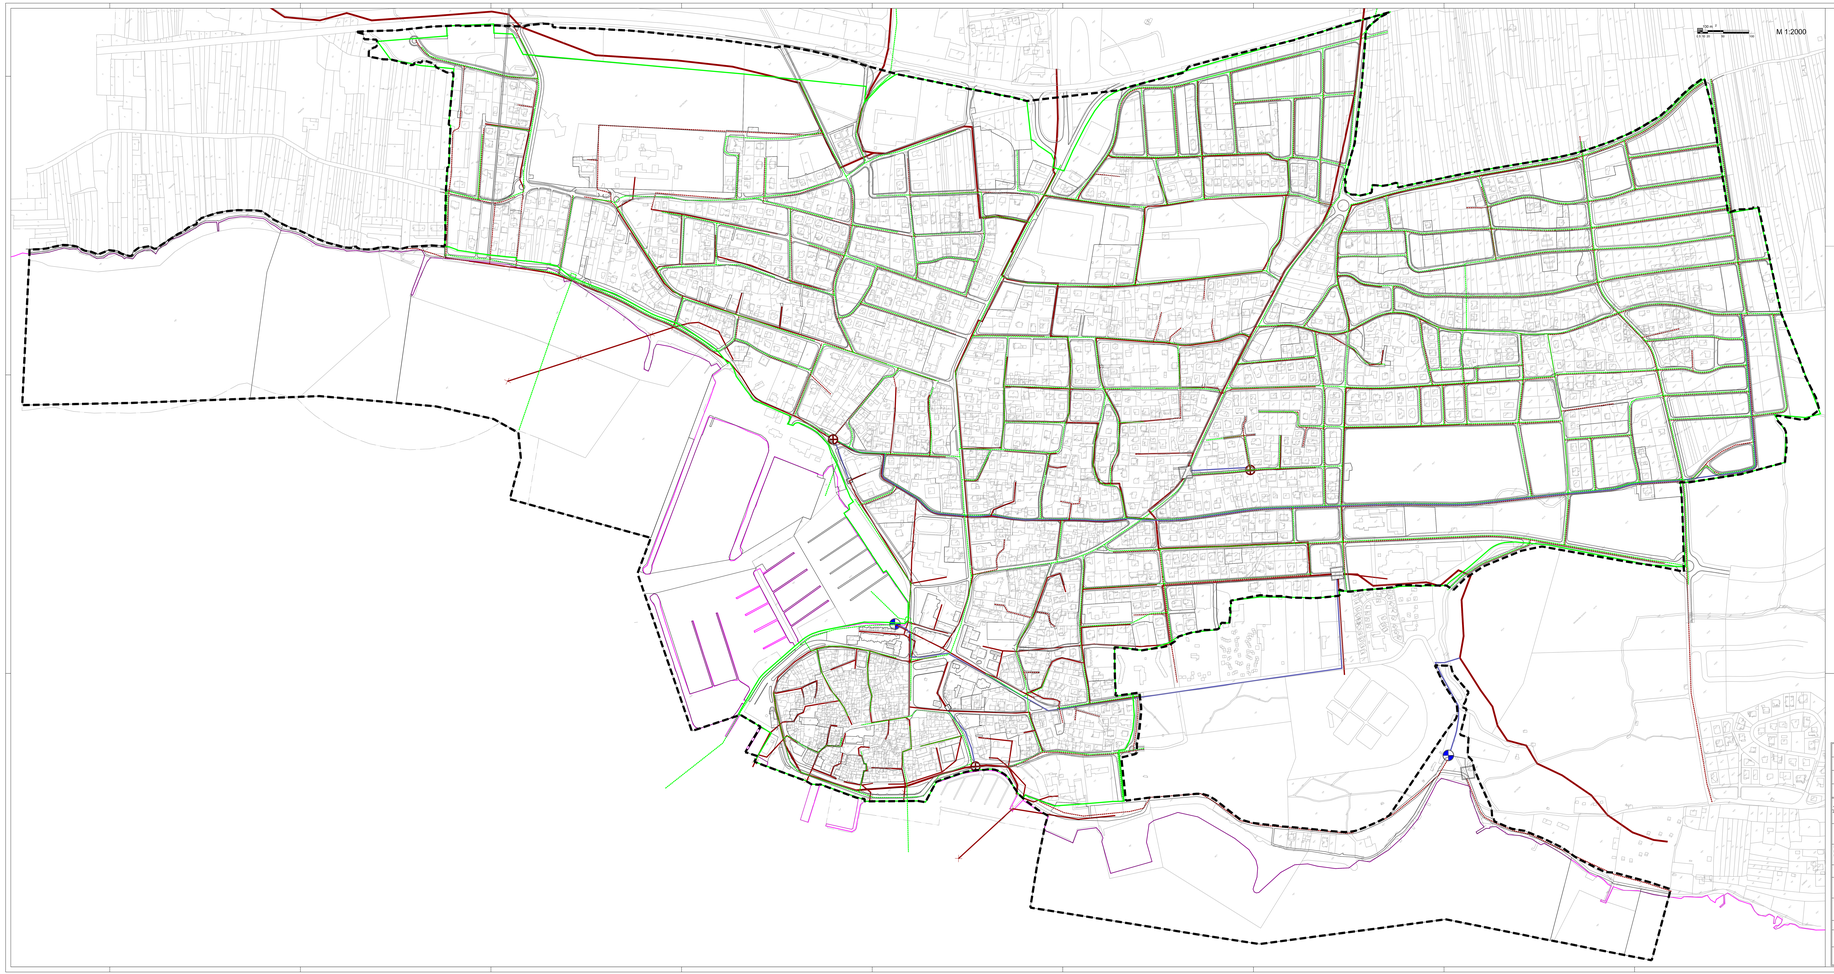

GRANICE

OBUHVAT PLANA

OBALNA CRTA

VODNOGOSPODARSKI SUSTAV
ODVODNJA OTPADNIH VODA

GLAVNI I SABIRNI KANALI Ø 250 - Ø 500

KANALI Ø 200 - Ø 500

PLANIRANI KANALI Ø 200 - Ø 500

TLAČNI VOD

PLANIRANO UKLANJANJE POSTOJEĆIH KANALA

CRPNA STANICA

PLANIRANA CRPNA STANICA

PREKIDNO OKNO

OBORINSKA I DOVODNJA

PLANIRANA OBORINSKA I DOVODNJA

GRAD BIOGRAD NA MORU

3. IZMJENE I DOPUNE URBANISTIČKOG PLANA UREĐENJA
ZA CJELOVITO GRAĐEVINSKO PODRUČJE GRADA BIOGRADA NA MORU
SREDIŠNJI DIO JUŽNO OD JADRANSKE CESTE
(Polutok, Jaz, Vrujine, Bošana, do Primorja, Kozina, Centar, Tuđe, Glavica, Rudi, Melonje, Granda)

2. PROMETNA, ULIČNA I KOMUNALNA INFRASTRUKTURNA MREŽA

Županija: Grad:	ZADARSKA BIOGRAD NA MORU
Naziv prostornog plana:	3. IZMJENE I DOPUNE URBANISTIČKOG PLANA UREĐENJA ZA CJELOVITO GRAĐEVINSKO PODRUČJE GRADA BIOGRADA NA MORU SREDIŠNJI DIO JUŽNO OD JADRANSKE CESTE (Polutok, Jaz, Vrujine, Bošana, do Primorja, Kozina, Centar, Tuđe, Glavica, Rudi, Melonje, Granda)
Naziv kartografskog prikaza:	ODVODNJA OTPADNIH VODA
Broj kartografskog prikaza:	2.5.
Mjerilo kartografskog prikaza:	1 : 2 000
Odluka o izradi plana:	Odluka o izradi Izmjena i dopuna Urbanističkog plana uređenja
Tekstualni dio Izvoda iz Izvoda iz prostornog plana: Javna rasprava (članak 94. i 95. Zakona o prostornom uređenju): "Glasnik Grada Biograda na Moru"	Službeni glasnik Grada Biograda na Moru 09/23 - od: 22.03.2023 - do: 21.04.2023 - br. 14-03-2023 - br. 20-03-2023
Pečat tijela ovlaštenog za provođenje javne rasprave:	Ovlaštena osoba za provođenje javne rasprave:
M.P.	Davor Ivanović, dipl. ing. geod.
Suglasnost temeljem članka 108. Zakona o prostornom uređenju: (NN 153/13, 65/17, 114/18, 39/19, 98/19)	
Ministarstvo prostornog uređenja, graditeljstva i državne imovine Uprava za prostorno uređenje, Sektor za prostorno planiranje KLASA: 350-02/21-16/36 URBROJ: 531-06-1-1-2/1-23-4, od 12. lipnja 2023.	
Pravna osoba koja je izradila plan:	URBEO d.o.o. Tomislavova 1, Zagreb
Pečat pravne osobe koja je izradila plan:	
M.P.	Direktor: Mario Perić, dipl.ing.arh.
Stručni tim u izradi plana: Mario Perić, dipl.ing.arh. - voditelj arhitekt Mario Perić, dipl.ing.arh. - voditelj arhitekt urbanist Ivan Perić, mr. ing. građ. Ivan Perić, mr. ing. el. Ivana Perić, mr. ing. arh.	Josip Horak, dipl. ing. prometne vodotokovi ing. Damir Bajakić, dipl.ing. Ivana Perić, mr. ing. arh. Ivana Kulić, dipl. ing.geod. Ivan Perić, mr. ing. el.
Odgovorni voditelj plana:	Mario Perić, dipl.ing.arh. - voditelj arhitekt urbanist
Pečat Gradskog vijeća:	Predsjednik Gradskog vijeća
M.P.	Ivana Stamatović
Mišljenje/suglasnost prostornog plana o usklađenosti zajedničke	Pečat nadležnog tijela:
	M.P.